SILOS E COCLEA IN
FALSA VISTA

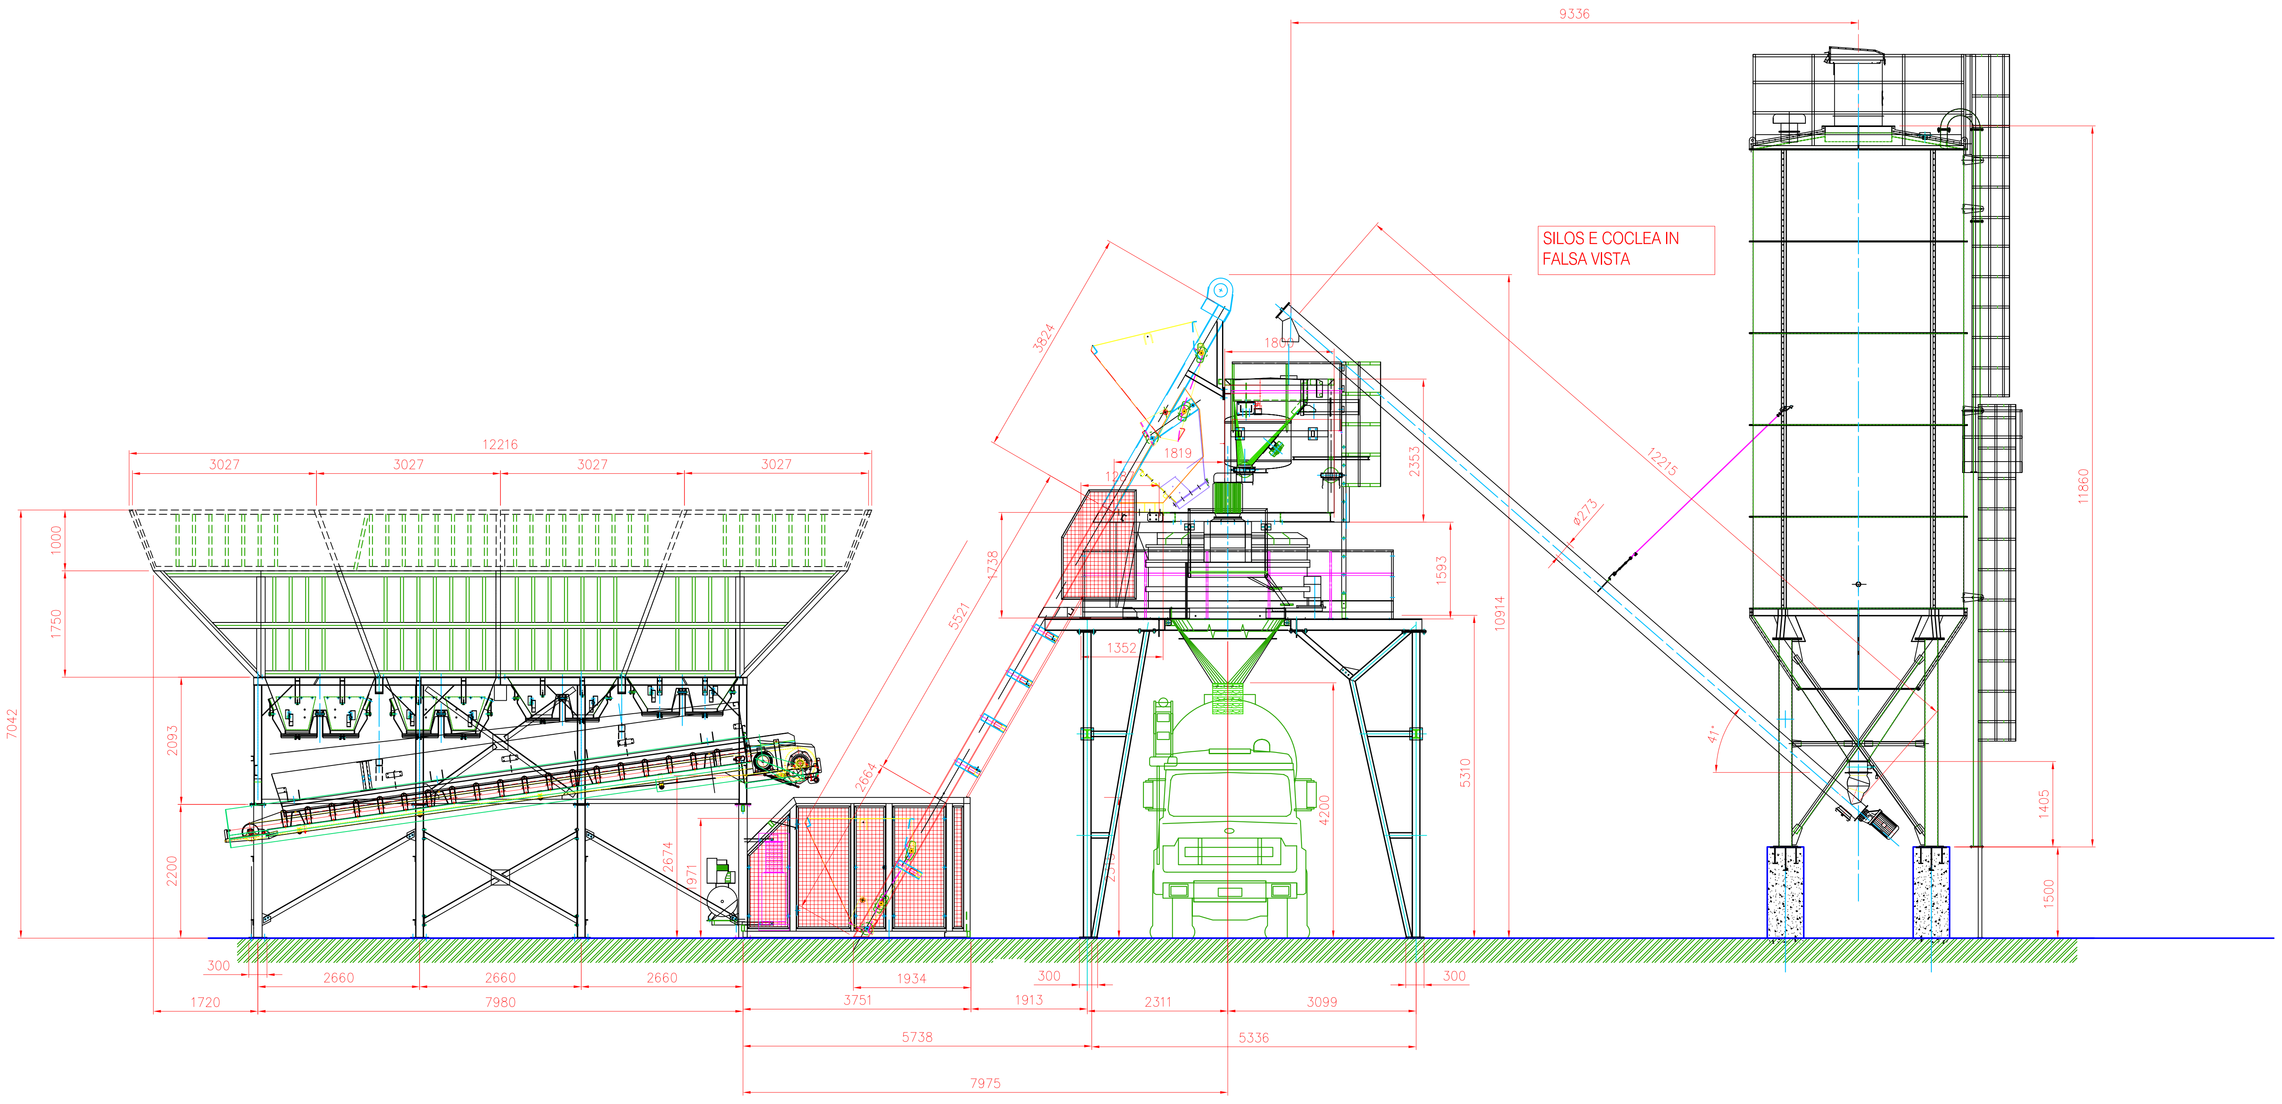

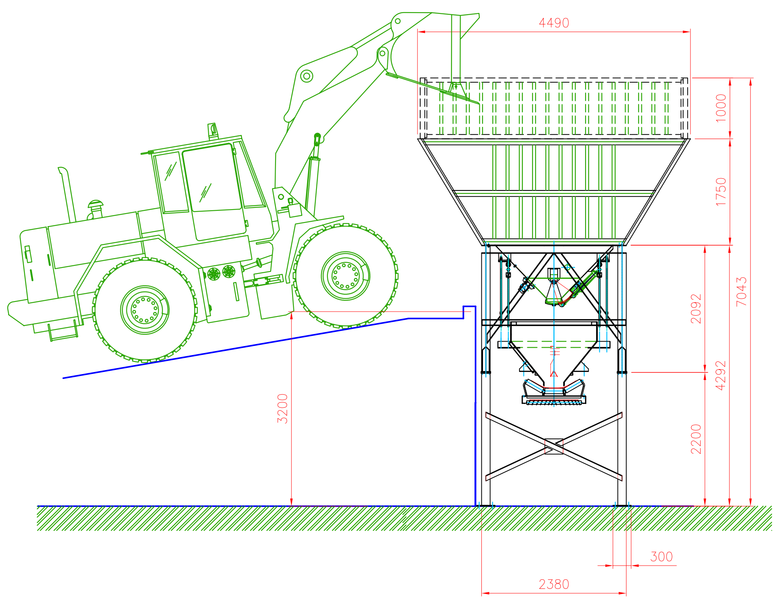

Sezione B-B

B

B

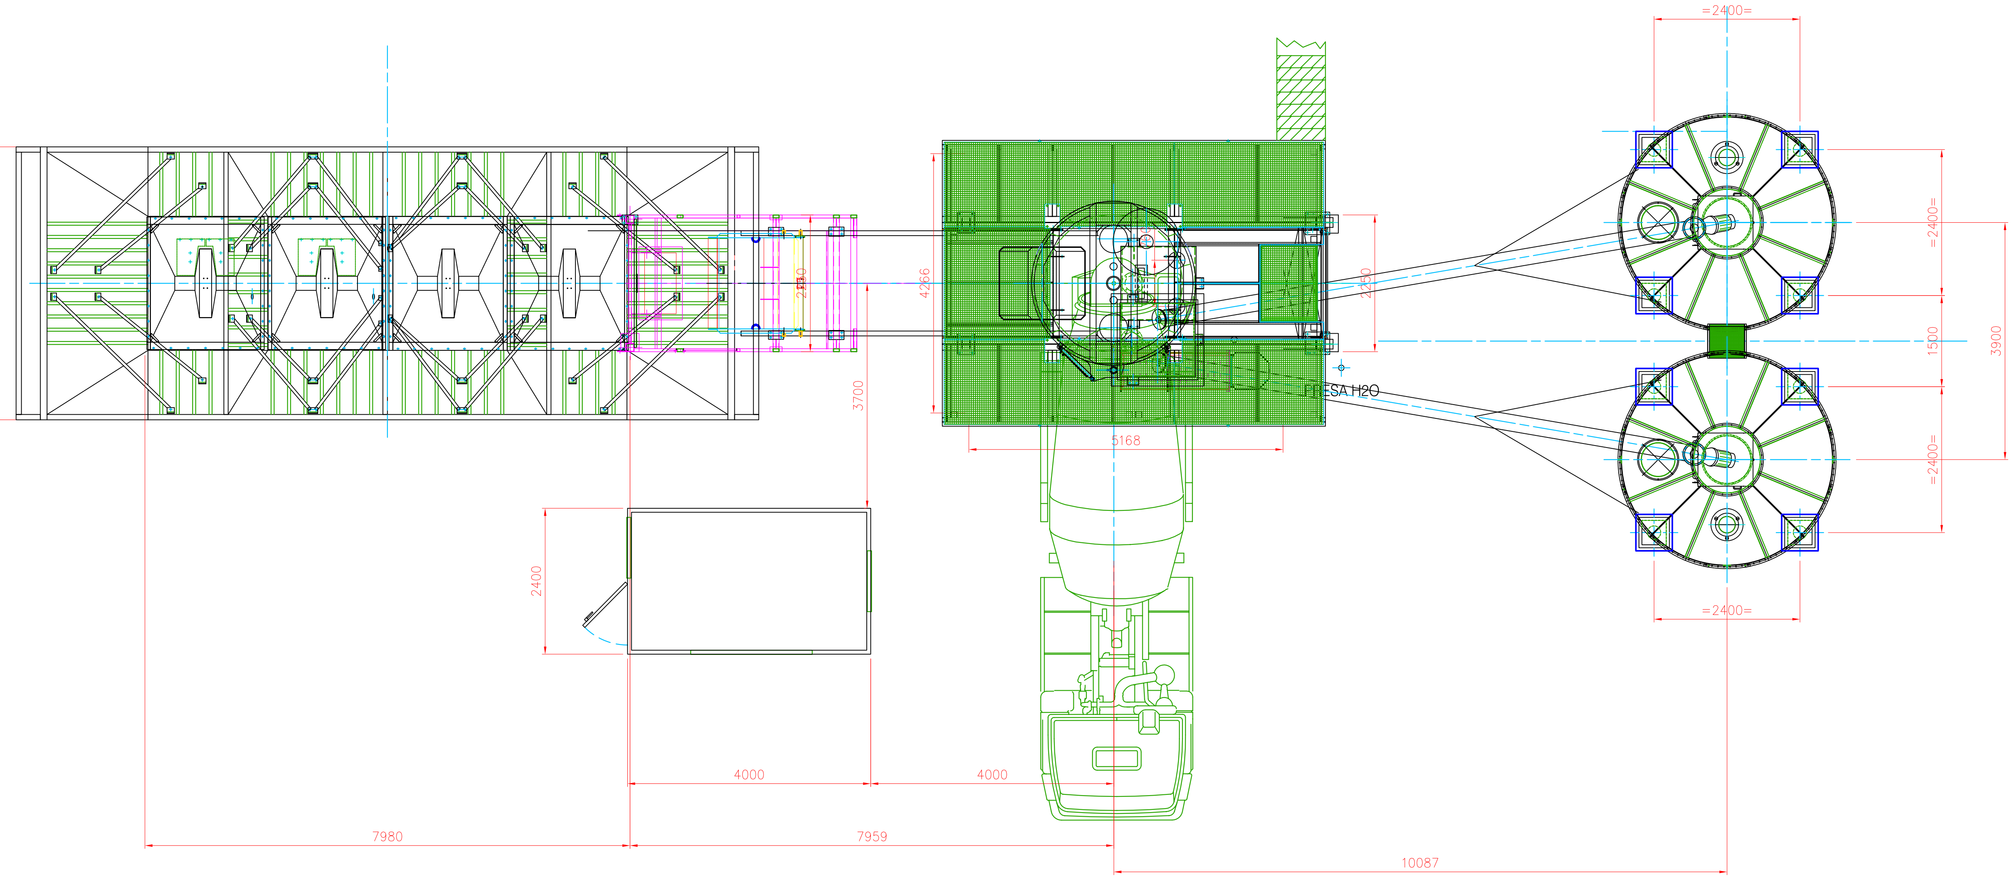

Oggetto:	Impianto 4 scomparti con P2250
Re:	ASSIEME DI MONTAGGIO
Cliente	Comm.
Ricavato da	Sostituisce il — Sostituito da

A termini di legge ci riserviamo la proprieta' di questo disegno
As by law enacted we reserve right of owner-ship of this drawing
CAD drawing

INDUSTRIA MACCHINE EDILI
41011 Campogalliano (Modena) Italy - via Albone17/2
TEL. 059/526960 FAX 059/525900

Disegnato	Sainas Christian
Data	11-04-11
Scala	1:50
Archivio	

Dis. N. 2000-1054-01

Controllato Ufficio Tecnico
Data — Firma